


Legenda Tavola Consumo di suolo allo stato attuale

Perimetri

- Confine comunale
- Perimetro Piano Attuativo
- Perimetro Ambiti di Trasformazione
- Perimetro Permesso di Costruire Convenzionato

Ambiti

- Urbanizzato
- Aree dismesse
- Aree libere urbane Parchi e giardini
- Aree libere urbane Verdi incolte
- Cantieri in corso da PRG
- Aree agricole
- Aree Boscate

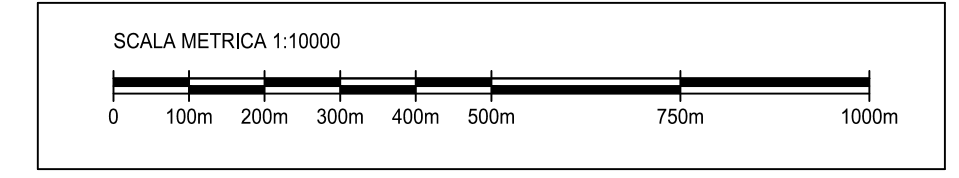

PIANO DI GOVERNO DEL TERRITORIO
L.R. 11.03.2005 n. 12

PGT

atto del PGT: **DOCUMENTO DI PIANO**
PIANO DELLE REGOLE
PIANO DEI SERVIZI



Sindaco:
Giacinto Mariani

Assessore alla Pianificazione Territoriale:
Edoardo Mazza

Dirigente dell' Area Territorio:
Calogero Grisafi

Segretario Comunale:
dr. Giuseppe Massimo Criserà


Gruppo di progettazione:
dr. arch. Giorgio de Wolf (urbanista)
prof. avv. Emanuele Boscolo (legale)
geom. Gianluca Coltro (collaboratore)

Comune di SEREGNO
Provincia di Monza e Brianza

adozione
delibera C.C. n. 125
del 12.12.2013

approvazione
delibera C.C. n. 51
del 28.06.2014

protocollo
AGGIORNAMENTO A SEGUITO DI D.C.C.
N. 65 DEL 09/07/2019 "CORREZIONE
ERRORI MATERIALI E RETTIFICHE AGLI
ATTI DEL PGT AI SENSI DELL'ART. 13
COMMA 14-BIS DELLA LEGGE REGIONALE
12/2005"

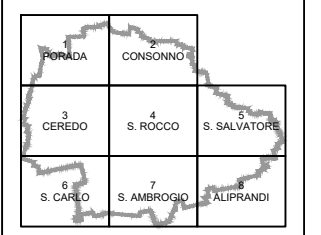

CONSUMO DI SUOLO ALLO STATO ATTUALE

DP 03

data: GIUGNO 2014 agg.: MARZO 2015 scala: 1:10.000