


Legenda della Rete Ecologica Comunale (REC)

- Confine comunale
- Perimetro dei "tessuti conurbati"
- Rete Ecologica Comunale (REC art. 33)**
 - P.S. Parco Bianca Cavigli (Patto Locale di Intesa Sovracomunale)
 - Rete verde di ricomposizione paesaggica (art. 33.1)
 - Varchi funzionali della rete ecologica (art. 33.3)
 - Corridoio trasversale della rete verde (art. 33.2)
 - Rete di connessione (Infrastrutture verdi esistenti) (art. 33.4)
 - Rete di connessione (Infrastrutture verdi nuove in progetto) (art. 33.4)
 - Punti di appoggio della rete di connessione (Esterni alla REC)

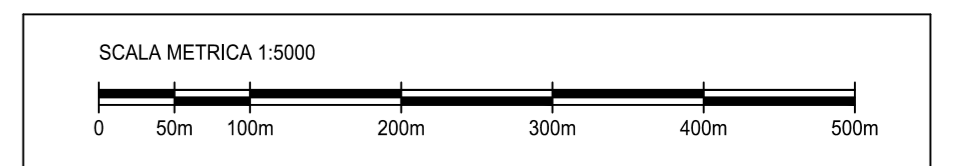

PIANO DI GOVERNO DEL TERRITORIO
L.R. 11.03.2005 n. 12

PGT

atto del PGT:
DOCUMENTO DI PIANO
PIANO DELLE REGOLE
PIANO DEI SERVIZI



Sindaco:
Gaetano Mariani

Assessore alla Pianificazione Territoriale:
Eduardo Mazza

Dirigente dell' Area Territoriale:
Calogero Crisafì

Segretario Comunale:
dr. Giuseppe Massimo Crisera


Gruppo di progettazione:
dr. arch. Giorgio de Wolf (urbanista)
prof. avv. Emanuele Boscolo (legale)
geom. Gianluca Coltro (collaboratore)

Comune di SEREGNO
Provincia di Monza e Brianza

adozione
delibera C.C. n. 125
del 12.12.2013

approvazione
delibera C.C. n. 51
del 28.06.2014

AGGIORNAMENTO A SEGUITO DI D.C.C.
N. 46 DEL 08/07/2019 "CORREZIONE
ERRORI MATERIALI E RETTIFICHE AGLI
ATTI DEL PR. AI SENSI DELL'ART. 13
COMMA 1-6 BIS DELLA LEGGE REGIONALE
12/2009"

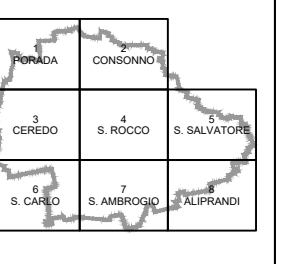

RETE ECOLOGICA COMUNALE (REC)

PR 01b

data: GIUGNO 2014 agg.: MARZO 2020 scala: 1:5000