


Legenda delle Funzioni	
Confine comunale	Riserva orientata (art. 51)
Perimetro dei "Tessuti consolidati"	
Assetto Insediativo	
Aree attuali con interventi snelli	Aree attuali con interventi indotti
Polifunzionale (art. 23c, 24c, 25c, 26c)	Perimetro Piano Attuale con servizi base (art. 21c)
Produttivo (art. 23c, 24c, 25c, 26c)	Perimetro Piano Attuale con monetizzazione servizi
Commerciale (art. 23c, 24c, 25c, 26c)	Perimetro Area di Trasformazione urbanistica e norme del Documento di Piano
Verde privato (art. 23c, 24c, 25c, 26c)	Piani Attuali e Aree di Trasformazione con servizi da localizzare in P.A. AT001
Perimetro Permesso di Costruire Convenzionato	Polifunzionale
	Produttivo
	Commerciale
	Perimetro Piano Attuale in attuazione PRG
	Polifunzionale
	Produttivo
	Rilocazione edifici Pedemontana
Assetto Paesaggistico-ambientale	
Aree ad uso agricolo strategico (art. 32.1.2)	Aggregati storici (art. 32.1.1)
Aree agricole di rilevanza comunale (art. 32.1.3)	Aree per trattamento inertii (art. 32.1.6)
Verde paesaggistico-ambientale (art. 32.1.5, 32.2)	Perimetro PLIS - Parco Brianza Centrale (art. 32.1) (Parco Locale di Interesse Sommo comunale)
Assetto Infrastrutturativo	
Servizi comunali	Plata ciclopedonale
Aree ad uso pubblico (vedere Piano dei Servizi)	Percorso pedonale
Servizi sovcomunitari interni al PLIS	Meteoamvia
Aree ad uso pubblico (vedere Piano dei Servizi)	Sedi stradali
Servizi sovcomunitari esterni al PLIS	
Aree ad uso pubblico (vedere Piano dei Servizi)	
Rete ferroviaria	

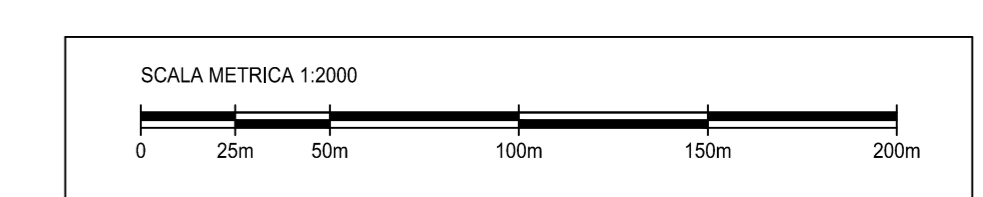

PIANO DI GOVERNO DEL TERRITORIO
L.R. 11.03.2005 n. 12

PGT

atto del PGT:
DOCUMENTO DI PIANO
PIANO DELLE REGOLE
PIANO DEI SERVIZI



Comune di SEREGNO
Provincia di Monza e Brianza

Sindaco:
Giacino Mariani
Assessore alla Pianificazione Territoriale:
Edoardo Mazza
Dirigente dell' Area Territorio:
Calogero Grisafi
Segretario Comunale:
dr. Giuseppe Massimo Crisera
Gruppo di progettazione:
dr. arch. Giorgio de Wolf (urbanista)
prof. avv. Emanuele Boscolo (legale)
geom. Gianluca Cotiro (collaboratore)

adozione approvazione
delibera C.C. n. 125 del 12.12.2013 delibera C.C. n. 51 del 28.06.2014

LOCALIZZAZIONE DELLE FUNZIONI
data: GIUGNO 2014 agg.: scala: 1:2000

PR03.1