


Legenda delle Funzioni

Confine comunale	Risparmio orientato (art. 51)
Perimetro dei "Tessuti consolidati"	
Assetto Insediativo	
Polifunzionale (art. 23c, 23d, 24c, 24d, 24e, 24f)	Aree attuali con interventi indicati
Produttivo (art. 23c, 24c, 24d, 24e)	Perimetro Piano Attuale con interventi indicati in PGT
Commerciale (art. 23c, 24c, 24d, 24e)	Perimetro Piano Attuale con monetizzazione servizi
Verde privato (art. 23c, 24c, 24d, 24e)	Perimetro Area di Trasformazione industriale e commerciale del Documento di Piano
Perimetro Permessi di Costruire Connessivita'	Piani Attuali e Aree di Trasformazione con servizi da localizzare in PA e ATM
	Polifunzionale
	Produttivo
	Commerciale
	Perimetro Piano Attuale in attuazione PRG
	Polifunzionale
	Produttivo
	Rilocazione edifici Pedemontana
Assetto Paesaggistico-ambientale	
Aree ad uso agricolo strategico (art. 32.1.2)	Aggregati storici (art. 32.1.1)
Aree agricole di rilevanza comunale (art. 32.1.3)	Aree per trattamento inerti (art. 32.1.6)
Verde paesaggistico-ambientale (art. 32.1.5, 32.2)	Perimetro P.L.S. - Piano Urbanistico Comunale (art. 32.1) (Piano Locale di Interesse Sommo-comunale)
Assetto Infrastrutturativo	
Servizi comunali	Pista ciclopedonale
Aree ad uso pubblico (vedere Piano dei Servizi)	Percorso pedonale
Servizi socio-comunitari interni al P.L.S.	Metropolitana
Aree ad uso pubblico (vedere Piano dei Servizi)	Sedi stabili
Servizi socio-comunitari esterni al P.L.S.	
Aree ad uso pubblico (vedere Piano dei Servizi)	
Rete ferroviaria	

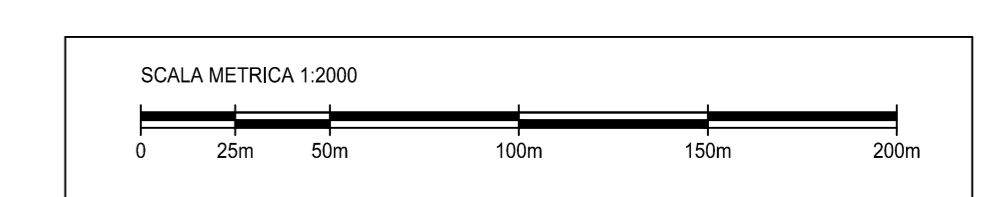

PIANO DI GOVERNO DEL TERRITORIO
L.R. 11.03.2005 n. 12

PGT

atto del PGT: **DOCUMENTO DI PIANO**
PIANO DELLE REGOLE
PIANO DEI SERVIZI

Comune di SEREGNO
Provincia di Monza e Brianza

Sindaco: Giacomo Mariani
Assessore alla Pianificazione Territoriale: Edoardo Mazza
Dirigente dell' Area Territorio: Calogero Grisafi
Segretario Comunale: dr. Giuseppe Massimo Crisera
Gruppo di progettazione: dr. arch. Giorgio de Vioff (urbanista), prof. avv. Emanuele Boscolo (legale), geom. Gianluca Cotiro (collaboratore)

adozione: delibera C.C. n. 125 del 12.12.2013
approvazione: delibera C.C. n. 51 del 28.06.2014

LOCALIZZAZIONE DELLE FUNZIONI
PR03.3

data: GIUGNO 2014
agg.: MARZO 2015
scala: 1:2000