


Legenda delle Funzioni

Confine comunale	Riserva orientata (art. 51)
Perimetro dei "Terzari consorziati"	
Assetto Insediativo	
Aree attuali con interventi drasti (Pulfunzionale (art. 23c, 23d, 24c, 25b, 25d))	Aree attuali con interventi indotti (Perimetro Piano Attuale con servizi localizzati in PGT)
Produttivo (art. 23c, 24c, 25c, 26b)	Perimetro Piano Attuale con monetizzazione servizi
Commerciale (art. 23c, 23d, 24c, 24d, 25c)	Perimetro Piano Attuale di Trasformazione edilizia e norme del Documento di Piano
Verde privato (art. 23c, 23d, 24c, 25d)	Piani Attuali e Ambiti di Trasformazione con servizi localizzati in PAr ATU-3
Perimetro Permessi di Costruire Connessivita	Pulfunzionale
	Produttivo
	Commerciale
	Perimetro Piano Attuale in attuazione PRG
	Pulfunzionale
	Produttivo
	Rilocazione edifici Pedemontana
Assetto Paesaggistico-ambientale	
Aree ad uso agricolo strategico (art. 32.1.2)	Aggregati storici (art. 32.1.1)
Aree agricole di rilevanza comunale (art. 32.1.3)	Aree per trattamento inerti (art. 32.1.6)
Verde paesaggistico-ambientale (art. 32.1.5, 32.2)	Perimetro PLIS - Piano Ricerca Generale (art. 32.1) (Piano Locale di Interesse Sommocomunale)
Assetto Infrastrutturativo	
Servizi comunali	Plata ciclopedonale
Aree ad uso pubblico (vedere Piano dei Servizi)	Percorso pedonale
Servizi comunali interni al PLIS	Meteoamnia
Aree ad uso pubblico (vedere Piano dei Servizi)	Sedi stradali
Servizi comunali esterni al PLIS	
Aree ad uso pubblico (vedere Piano dei Servizi)	
Rete ferroviaria	

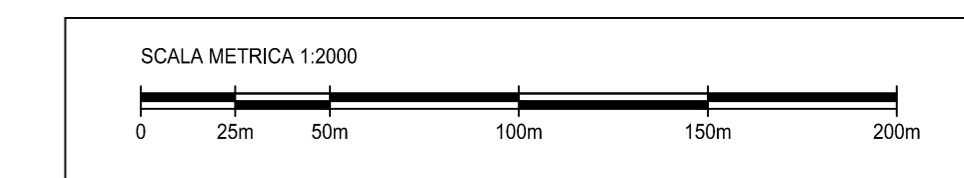

PIANO DI GOVERNO DEL TERRITORIO
L.R. 11.03.2005 n. 12

PGT

atto del PGT: **DOCUMENTO DI PIANO**
PIANO DELLE REGOLE
PIANO DEI SERVIZI

Comune di SEREGNO
Provincia di Monza e Brianza

Sindaco: Giacomo Mariani
Assessore alla Pianificazione Territoriale: Edoardo Mazza
Dirigente dell'Area Territoriale: Calogero Grisafi
Segretario Comunale: dr. Giuseppe Massimo Crisera
Gruppo di progettazione: dr. arch. Giorgio de Vioff (urbanista) / prof. avv. Emanuele Boscolo (legale) / geom. Gianluca Cotiro (collaboratore)

adozione: delibera C.C. n. 125 del 12.12.2013
approvazione: delibera C.C. n. 51 del 28.06.2014

LOCALIZZAZIONE DELLE FUNZIONI
PR03.5

data: GIUGNO 2014
agg.: MARZO 2015
scala: 1:2000