


Legenda delle Funzioni


Confine comunale	Rispetto cimiteriale (art. 51)
Perimetro dei "Tasuli consolidati"	
Assetto Insediativo	
Aree attuabili con interventi diretti Polifunzionale (art. 23c, 23b, 24b, 25b, 26c)	Aree attuabili con interventi indiretti Perimetro Piano Attuativo con servizi residenziali in PGT
Produttivo (art. 23c, 24c, 25c, 26b)	Perimetro Piano Attuativo con servizi commerciali
Commerciale (art. 23c, 23b, 24c, 26c)	Perimetro Aree di Trasformazione Individuali e normali del Documento di Piano
Verde privato (art. 23c, 23b, 24c, 25d)	Piani Attuativi e Aree di Trasformazione con servizi da localizzare in P.A. e P.T. (art. 26c)
Perimetro Permessa di Costruire Convenzionato	Polifunzionale
	Produttivo
	Commerciale
	Perimetro Piano Attuativo in attuazione PRG
	Polifunzionale
	Produttivo
	Rilocazione edifici Pedemontana
Assetto Paesaggistico-ambientale	
Aree ad uso agricolo strategico (art. 32.1.2)	Aggregati storici (art. 32.1.1)
Aree agricole di valenza comunale (art. 32.1.3)	Area per trattamento inertii (art. 32.1.6)
Verde paesaggistico-ambientale (art. 32.1.5, 32.2)	Perimetro P.L.S. - Parco Bianca Carrara (art. 32.1) (Piano Locale di Interesse Sovacomunale)
Assetto Infrastrutturativo	
Servizi comunali	Rete ciclo-pedonale
Aree ad uso pubblico (vedere Piano dei Servizi)	Perimetro pedonale
Servizi sovacomunali interni al P.L.S.	Metropolitana
Aree ad uso pubblico (vedere Piano dei Servizi)	Sed stradali
Aree ad uso pubblico (vedere Piano dei Servizi)	
Rete ferroviaria	

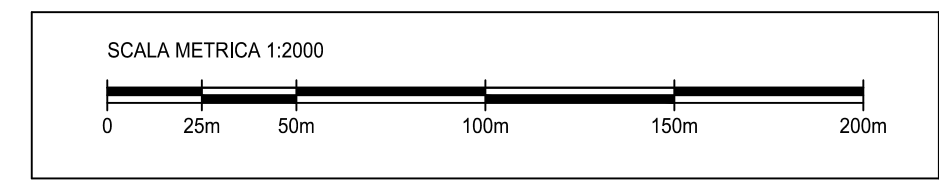

PIANO DI GOVERNO DEL TERRITORIO
L.R. 11.03.2005 n. 12

PGT

atto del PGT:
DOCUMENTO DI PIANO
PIANO DELLE REGOLE
PIANO DEI SERVIZI

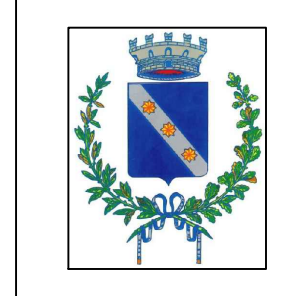

Sindaco:
Giacinto Mariani
Assessore alla Pianificazione Territoriale:
Edoardo Mazza
Dirigente dell'Area Territoriale:
Calogero Grisafi
Segretario Comunale:
dr. Giuseppe Massimo Crisera
Gruppo di progettazione:
dr. arch. Giorgio de Wolf (urbanista)
prof. avv. Emanuele Boscolo (legale)
geom. Gianluca Coltro (collaboratore)

Comune di SEREGNO
Provincia di Monza e Brianza

adozione: delibera C.C. n. 129 del 12.12.2013
approvazione: delibera C.C. n. 51 del 28.06.2014
AGGIORNAMENTO A SEGUITO DI D.C.C. N. 65 DEL 08/07/2019 "CORREZIONE ERRORI MATERIALI E RETTIFICHE AGLI ATTI DEL PGT AI SENSI DELL'ART. 13 COMMA 14 BIS DELLA LEGGE REGIONALE 12/2005"

LOCALIZZAZIONE DELLE FUNZIONI
data: GIUGNO 2014
agg.: MARZO 2020
scala: 1:2000

PR03.6