


**Legenda delle Funzioni**

Confine comunale	Risparmio orientato (art. 51)
Perimetro dei "Tessuti consolidati"	
<b>Assetto Inedilizio</b>	
Polifunzionale (art. 23c, 23d, 24c, 25c, 25d)	Perimetro Piano Attuativo con servizi localizzati in PGT
Produttivo (art. 23c, 24c, 25c, 26c)	Perimetro Piano Attuativo con monetizzazione servizi
Commerciale (art. 23c, 23d, 24c, 24d)	Perimetro Area di Trasformazione urbanistica e servizi del Documento di Piano
Verde privato (art. 23c, 23d, 24c, 25d)	Piani Attuativi e Ambienti di Trasformazione con servizi localizzati in P.A. e ATU-01
Perimetro Permessi di Costruire Connessivita'	Polifunzionale
	Produttivo
	Commerciale
	Perimetro Piano Attuativo in attuazione PRG
	Polifunzionale
	Produttivo
	Ricalizzazione edifici Pedemontana
<b>Assetto Paesaggistico-ambientale</b>	
Area ad uso agricolo strategico (art. 32.1.2)	Aggregati storici (art. 32.1.1)
Area agricola di rilevanza comunale (art. 32.1.3)	Area per trattamento inerti (art. 32.1.6)
Verde paesaggistico-ambientale (art. 32.1.5, 32.2)	Perimetro P.L.S. - Parco Ricerca Genetica (art. 32.1) (Parco Locale di Interesse Sommo-comunale)
<b>Assetto Infrastrutturativo</b>	
Servizi comunali	Pista ciclopedonale
Area ad uso pubblico (vedere Piano dei Servizi)	Percorso pedonale
Servizi socio-comunitari interni al P.L.S.	Meteo-stanza
Area ad uso pubblico (vedere Piano dei Servizi)	Sedi stradali
Servizi socio-comunitari esterni al P.L.S.	
Area ad uso pubblico (vedere Piano dei Servizi)	
Rete ferroviaria	

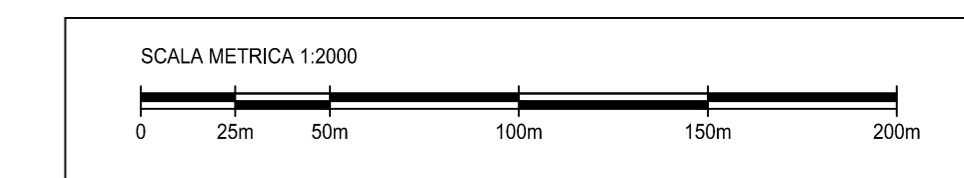

PIANO DI GOVERNO DEL TERRITORIO  
L.R. 11.03.2005 n. 12

PGT

atto del PGT:  
DOCUMENTO DI PIANO  
PIANO DELLE REGOLE  
PIANO DEI SERVIZI



Sindaco:  
Giacinto Mariani

Assessore alla Pianificazione Territoriale:  
Edoardo Mazza

Direttore dell' Area Territorio:  
Calogero Grisafi


Segretario Comunale:  
dr. Giuseppe Massimo Crisera

Gruppo di progettazione:  
dr. arch. Giorgio de Wolf (urbanista)  
prof. avv. Emanuele Boscolo (legale)  
geom. Gianluca Cotiro (collaboratore)

Comune di SEREGNO  
Provincia di Monza e Brianza

adozione  
delibera C.C. n. 125  
del 12.12.2013

approvazione  
delibera C.C. n. 51  
del 28.06.2014

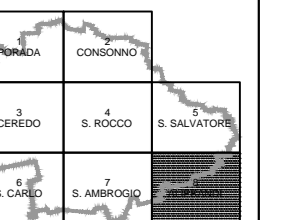

LOCALIZZAZIONE DELLE FUNZIONI

PR03.8

data: GIUGNO 2014      agg.:      scala: 1:2000