


Legenda delle Funzioni

Confine comunale	Perimetro dei "Tessuti consolidati"	Riassetto urbanistico (art. 51)
Assetto Iniziale		
Puffonore (art. 22b, 22c, 24b, 25b, 26b)	Perimetro Piano Attuativo con servizi localizzati in PGT	Perimetro urbanistico (art. 51)
Produttivo (art. 23c, 24c, 25c, 26c)	Perimetro Piano Attuativo con riqualificazione servizi	Perimetro urbanistico (art. 51)
Commerciale (art. 23a, 23b, 24a, 24b)	Perimetro Ambiti di Trasformazione Individuale e Normati dal Documento di Piano	Perimetro urbanistico (art. 51)
Verde privato (art. 22a, 22b, 24a, 24b, 25b)	Piani Attuativi e Ambiti di Trasformazione con servizi da localizzare in PA e ATIAF	Perimetro urbanistico (art. 51)
Perimetro Permesso di Costruire Convenzionato	Puffonore	Perimetro urbanistico (art. 51)
	Produttivo	Perimetro urbanistico (art. 51)
	Commerciale	Perimetro Piano Attuativo in attuazione PRG
	Puffonore	Produttivo
	Produttivo	Riqualificazione edifici Polverinaria
Assetto Paesaggistico-ambientale		
Aree ad uso agricolo strategico (art. 32.1.2)	Aggregati storici (art. 32.1.1)	
Aree agricole di valenza comunale (art. 32.1.3)	Aree per trattamento forti (art. 32.1.6)	
Verde paesaggistico-ambientale (art. 32.1.5, 32.2)	Perimetro P.I.S. - Parco Bigozza Centrale (art. 32.1)	Piano Locale di Intervento Socioeconomico
Assetto Infrastrutturativo		
Servizi comunali	Aree ad uso pubblico (vedere Piano dei Servizi)	Pista ciclo-pedonale
Servizi socio-economici interni al P.I.S.	Aree ad uso pubblico (vedere Piano dei Servizi)	Percorso pedonale
Servizi socio-economici esterni al P.I.S.	Aree ad uso pubblico (vedere Piano dei Servizi)	Mensolario
Rete ferroviaria		Sedi stradali

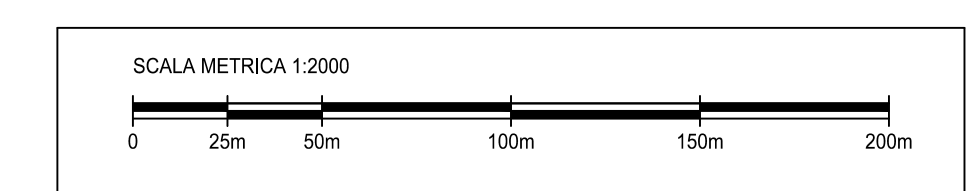

PIANO DI GOVERNO DEL TERRITORIO
L.R. 11.03.2005 n. 12

PGT

atto del PGT:
DOCUMENTO DI PIANO
PIANO DELLE REGOLE
PIANO DEI SERVIZI



Sindaco:
Giulio Marini

Assessore alla Pianificazione Territoriale:
Edoardo Mazza

Dirigente dell' Area Territoriale:
Calogero Grisafi

Segretario Comunale:
dr. Giuseppe Massimo Crisera

Gruppo di progettazione:
dr. arch. Giorgio de Wolf (urbanista)
prof. avv. Emanuele Boscolo (legale)
geom. Gianluca Grotto (collaboratore)

Comune di SEREGNO
Provincia di Monza e Brianza

adozione: delibera C.C. n. 125 del 12.12.2013

approvazione: delibera C.C. n. 51 del 28.06.2014

AGGIORNAMENTO A SEGUITO DI D.C.C. N. 38 DEL 28/06/2022 "CORREZIONE ERRORI MATERIALI E RETTIFICHE AGLI ATTI DEL PGT AI SENSI DELL'ART. 13 COMMA 14 BIS DELLA LEGGE REGIONALE 120007"

LOCALIZZAZIONE DELLE FUNZIONI

PR03.2

data: GIUGNO 2014 agg.: GIUGNO 2022 scala: 1:2000