


Legenda delle Funzioni

Confine comunale	Perimetro dei "Tessuti consolidati"	Rispetto ornamentale (art. 51)
Assetto Inesadativo		
Aree abitabili con interventi diretti: Polifunzionale (art. 22b, 23b, 24b, 25b, 26b)	Aree abitabili con interventi indiretti: Perimetro Piano Attivato con servizi localizzati in PGT	Perimetro Piano Attivato con localizzazione servizi
Produttivo (art. 23c, 24c, 25c, 26c)	Perimetro Ambienti di Trasformazione scolastica e formativa del Documento di Piano	Piani Attivati e Ambienti di Trasformazione con servizi da localizzare in PA e ATAR
Commerciale (art. 22d, 23d, 24d, 26c)	Polifunzionale	Produttivo
Verde privato (art. 22c, 23c, 24c, 25c)	Perimetro Piano Attivato in situazione PRG	Commerciale
Perimetro Permesso di Costruire Convenzionato	Polifunzionale	Produttivo
	Polifunzionale	Ribilocalizzazione edifici Pedemontana
	Produttivo	
	Ribilocalizzazione edifici Pedemontana	
Assetto Paesaggistico-ambientale		
Aree ad uso agricolo strategico (art. 32.1.2)	Aggregati storici (art. 32.1.1)	Aree per trattamento inerti (art. 32.1.6)
Aree agricole di valore comunale (art. 32.1.3)	Perimetro PLIS - Piano Bioteca Centrale (art. 32.1)	Parco locale di Interesse Sovracommunale
Verde paesaggistico-ambientale (art. 32.1.5, 32.2)		
Assetto Infrastrutturativo		
Servizi comunali	Pista ciclo-pedonale	
Aree ad uso pubblico (vedere Piano dei Servizi)	Piste ciclo-pedonali	
Servizi sovracommunali interni al PLIS	Piste ciclo-pedonali	
Aree ad uso pubblico (vedere Piano dei Servizi)	Piste ciclo-pedonali	
Servizi sovracommunali esterni al PLIS	Metroservizi	
Aree ad uso pubblico (vedere Piano dei Servizi)	Metroservizi	
Rete ferroviaria	Reti stradali	
	Reti stradali	

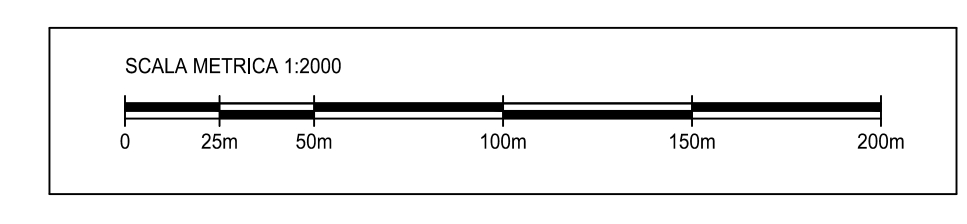

PIANO DI GOVERNO DEL TERRITORIO
L.R. 11.03.2005 n. 12

PGT

atto del PGT: DOCUMENTO DI PIANO
PIANO DELLE REGOLE
PIANO DEI SERVIZI



Sindaco:
Giacinto Mariani

Assessore alla Pianificazione Territoriale:
Eduardo Mazza

Diregente dell' Area Territoriale:
Calogero Grisafi

Segretario Comunale:
dr. Giuseppe Massimo Crisera

Gruppo di progettazione:
dr. arch. Giorgio de Wolf (urbanista)
prof. avv. Emanuele Boscolo (legale)
geom. Gianluca Cottro (collaboratore)

Comune di SEREGNO
Provincia di Monza e Brianza

adozione delibera C.C. n. 125 del 12.12.2013

approvazione delibera C.C. n. 51 del 28.06.2014

AGGIORNAMENTO A SEGUITO DI D.C.C. N. 36 DEL 28/06/2022 "CORREZIONE ERRORI MATERIALI E RETTIFICHE AGLI ATTI DEL PGT AI SENSI DELL'ART. 13 COMMA 14-BIS DELLA LEGGE REGIONALE 1/2000"

LOCALIZZAZIONE DELLE FUNZIONI

data: GIUGNO 2014 agg.: GIUGNO 2022 scala: 1:2000

PR03.4