


Legenda delle Funzioni

| | | |
|--|--|---|
| Confine comunale | Perimetro dei "Tessuti consolidati" | Rispetto ornamentale (art. 51) |
| Assetto Inedativo | | |
| Aree abitabili con interventi diretti | Aree abitabili con interventi indiretti | Perimetro Piano Attivativo con servizi localizzati in PGT |
| Polifunzionale (art. 22b, 23b, 24b, 25b, 26b) | Produttivo (art. 23c, 24c, 25c, 26c) | Perimetro Piano Attivativo con monofunzionalità servizi |
| Commerciale (art. 22d, 23d, 24d, 25d) | Verde privato (art. 22c, 23c, 24c, 25c) | Perimetro Ambienti di Trasformazione scolastica e formativa del Documento di Piano |
| Verde privato (art. 22c, 23c, 24c, 25c) | Perimetro Permesso di Costruire Convenzionato | Piani Attivativi e Ambienti di Trasformazione con servizi da localizzare in PA e ATAR |
| Perimetro Permesso di Costruire Convenzionato | Polifunzionale | Produttivo |
| | Commerciale | Perimetro Piano Attivativo in situazione PRG |
| | Polifunzionale | Produttivo |
| | Produttivo | Ribilocalizzazione edifici Pedemontana |
| | Ribilocalizzazione edifici Pedemontana | |
| Assetto Paesaggistico-ambientale | | |
| Aree ad uso agricolo strategico (art. 32.1.2) | Aree agricole di valore comunale (art. 32.1.3) | Aree storiche (art. 32.1.1) |
| Aree agricole di valore comunale (art. 32.1.3) | Verde paesaggistico-ambientale (art. 32.1.5, 32.2) | Aree per trattamento inerti (art. 32.1.6) |
| Verde paesaggistico-ambientale (art. 32.1.5, 32.2) | | Perimetro PLIS - Piano Bilancio Centrale (art. 32.1) (Piano locale di Interesse Sovracommunale) |
| Assetto Infrastrutturativo | | |
| Servizi comunali | Aree ad uso pubblico (vedere Piano dei Servizi) | Pista ciclo-pedonale |
| Servizi sovracommunali interni al PLIS | Aree ad uso pubblico (vedere Piano dei Servizi) | Piste ciclo-pedonali |
| Servizi sovracommunali esterni al PLIS | Aree ad uso pubblico (vedere Piano dei Servizi) | Metroservizi |
| Aree ad uso pubblico (vedere Piano dei Servizi) | Rete ferroviaria | Reti stradali |

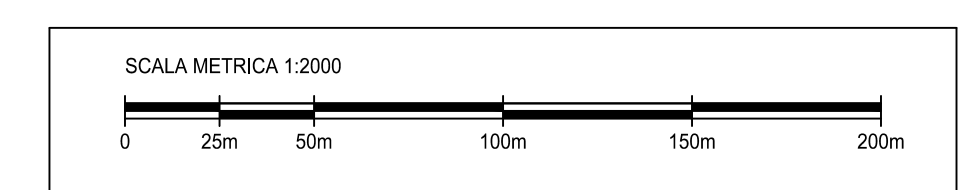

PIANO DI GOVERNO DEL TERRITORIO
L.R. 11.03.2005 n. 12



atto del PGT: **DOCUMENTO DI PIANO**
PIANO DELLE REGOLE
PIANO DEI SERVIZI



Sindaco:
Giacinto Mariani

Assessore alla Pianificazione Territoriale:
Edoardo Mazza

Dirigente dell' Area Territoriale:
Calogero Grisafi

Segretario Comunale:
dr. Giuseppe Massimo Crisera

Gruppo di progettazione:
dr. arch. Giorgio de Wolf (urbanista)
prof. avv. Emanuele Boscolo (legale)
geom. Gianluca Cottro (collaboratore)

Comune di SEREGNO
Provincia di Monza e Brianza

adozione: delibera C.C. n. 125 del 12.12.2013

approvazione: delibera C.C. n. 51 del 28.06.2014

AGGIORNAMENTO A SEGUITO DI D.C.C. N. 36 DEL 28/09/2022 "CORREZIONE ERRORI MATERIALI E RETTIFICHE AGLI ATTI DEL PGT AI SENSI DELL'ART. 13 COMMA 14-BIS DELLA LEGGE REGIONALE 12/2005"

LOCALIZZAZIONE DELLE FUNZIONI



data: GIUGNO 2014 agg.: GIUGNO 2022 scala: 1:2000