

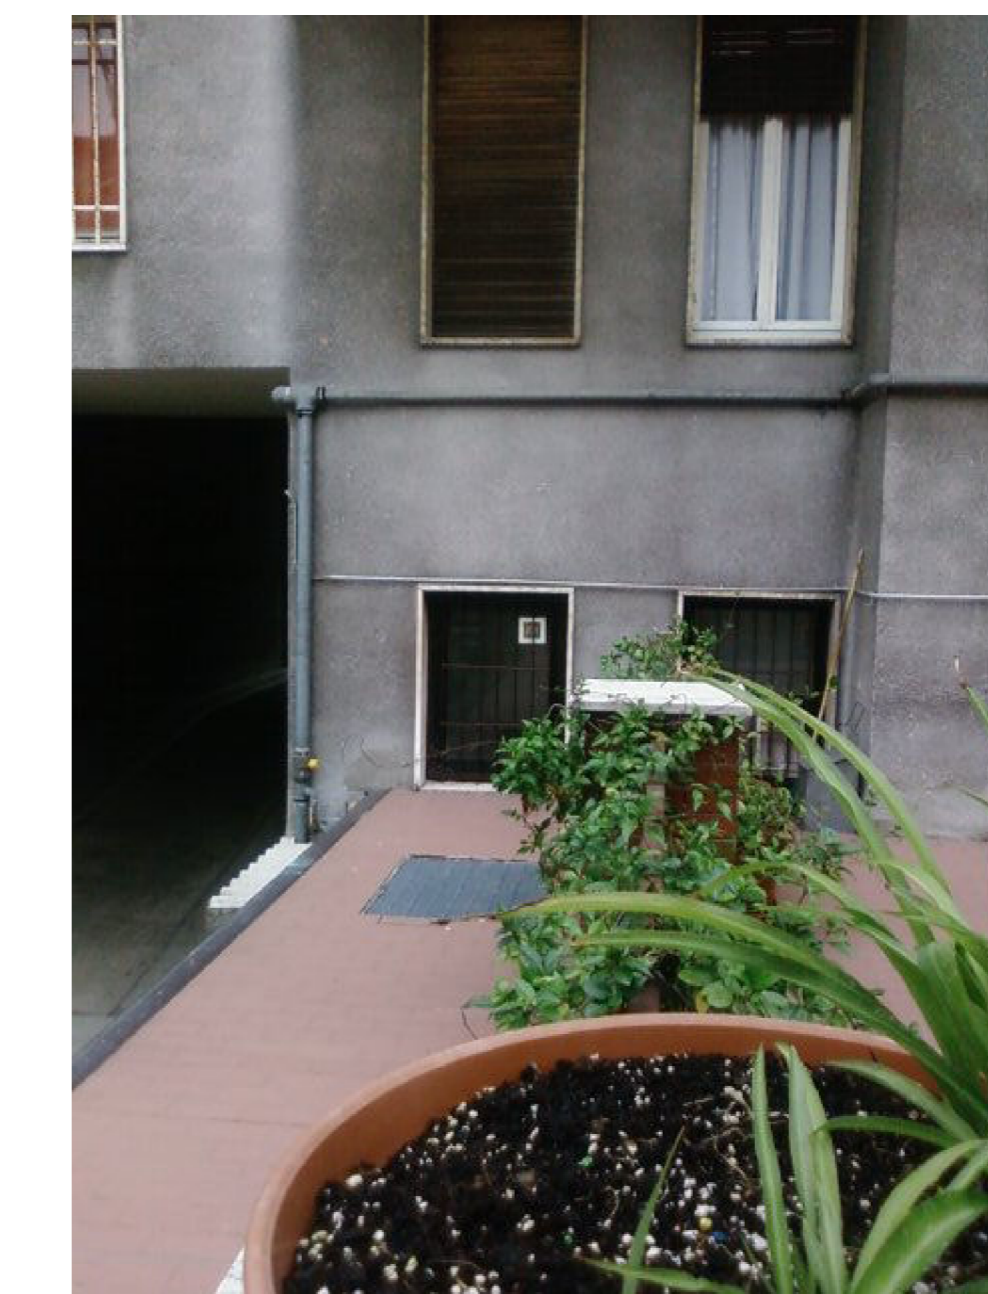


Posa Condotte

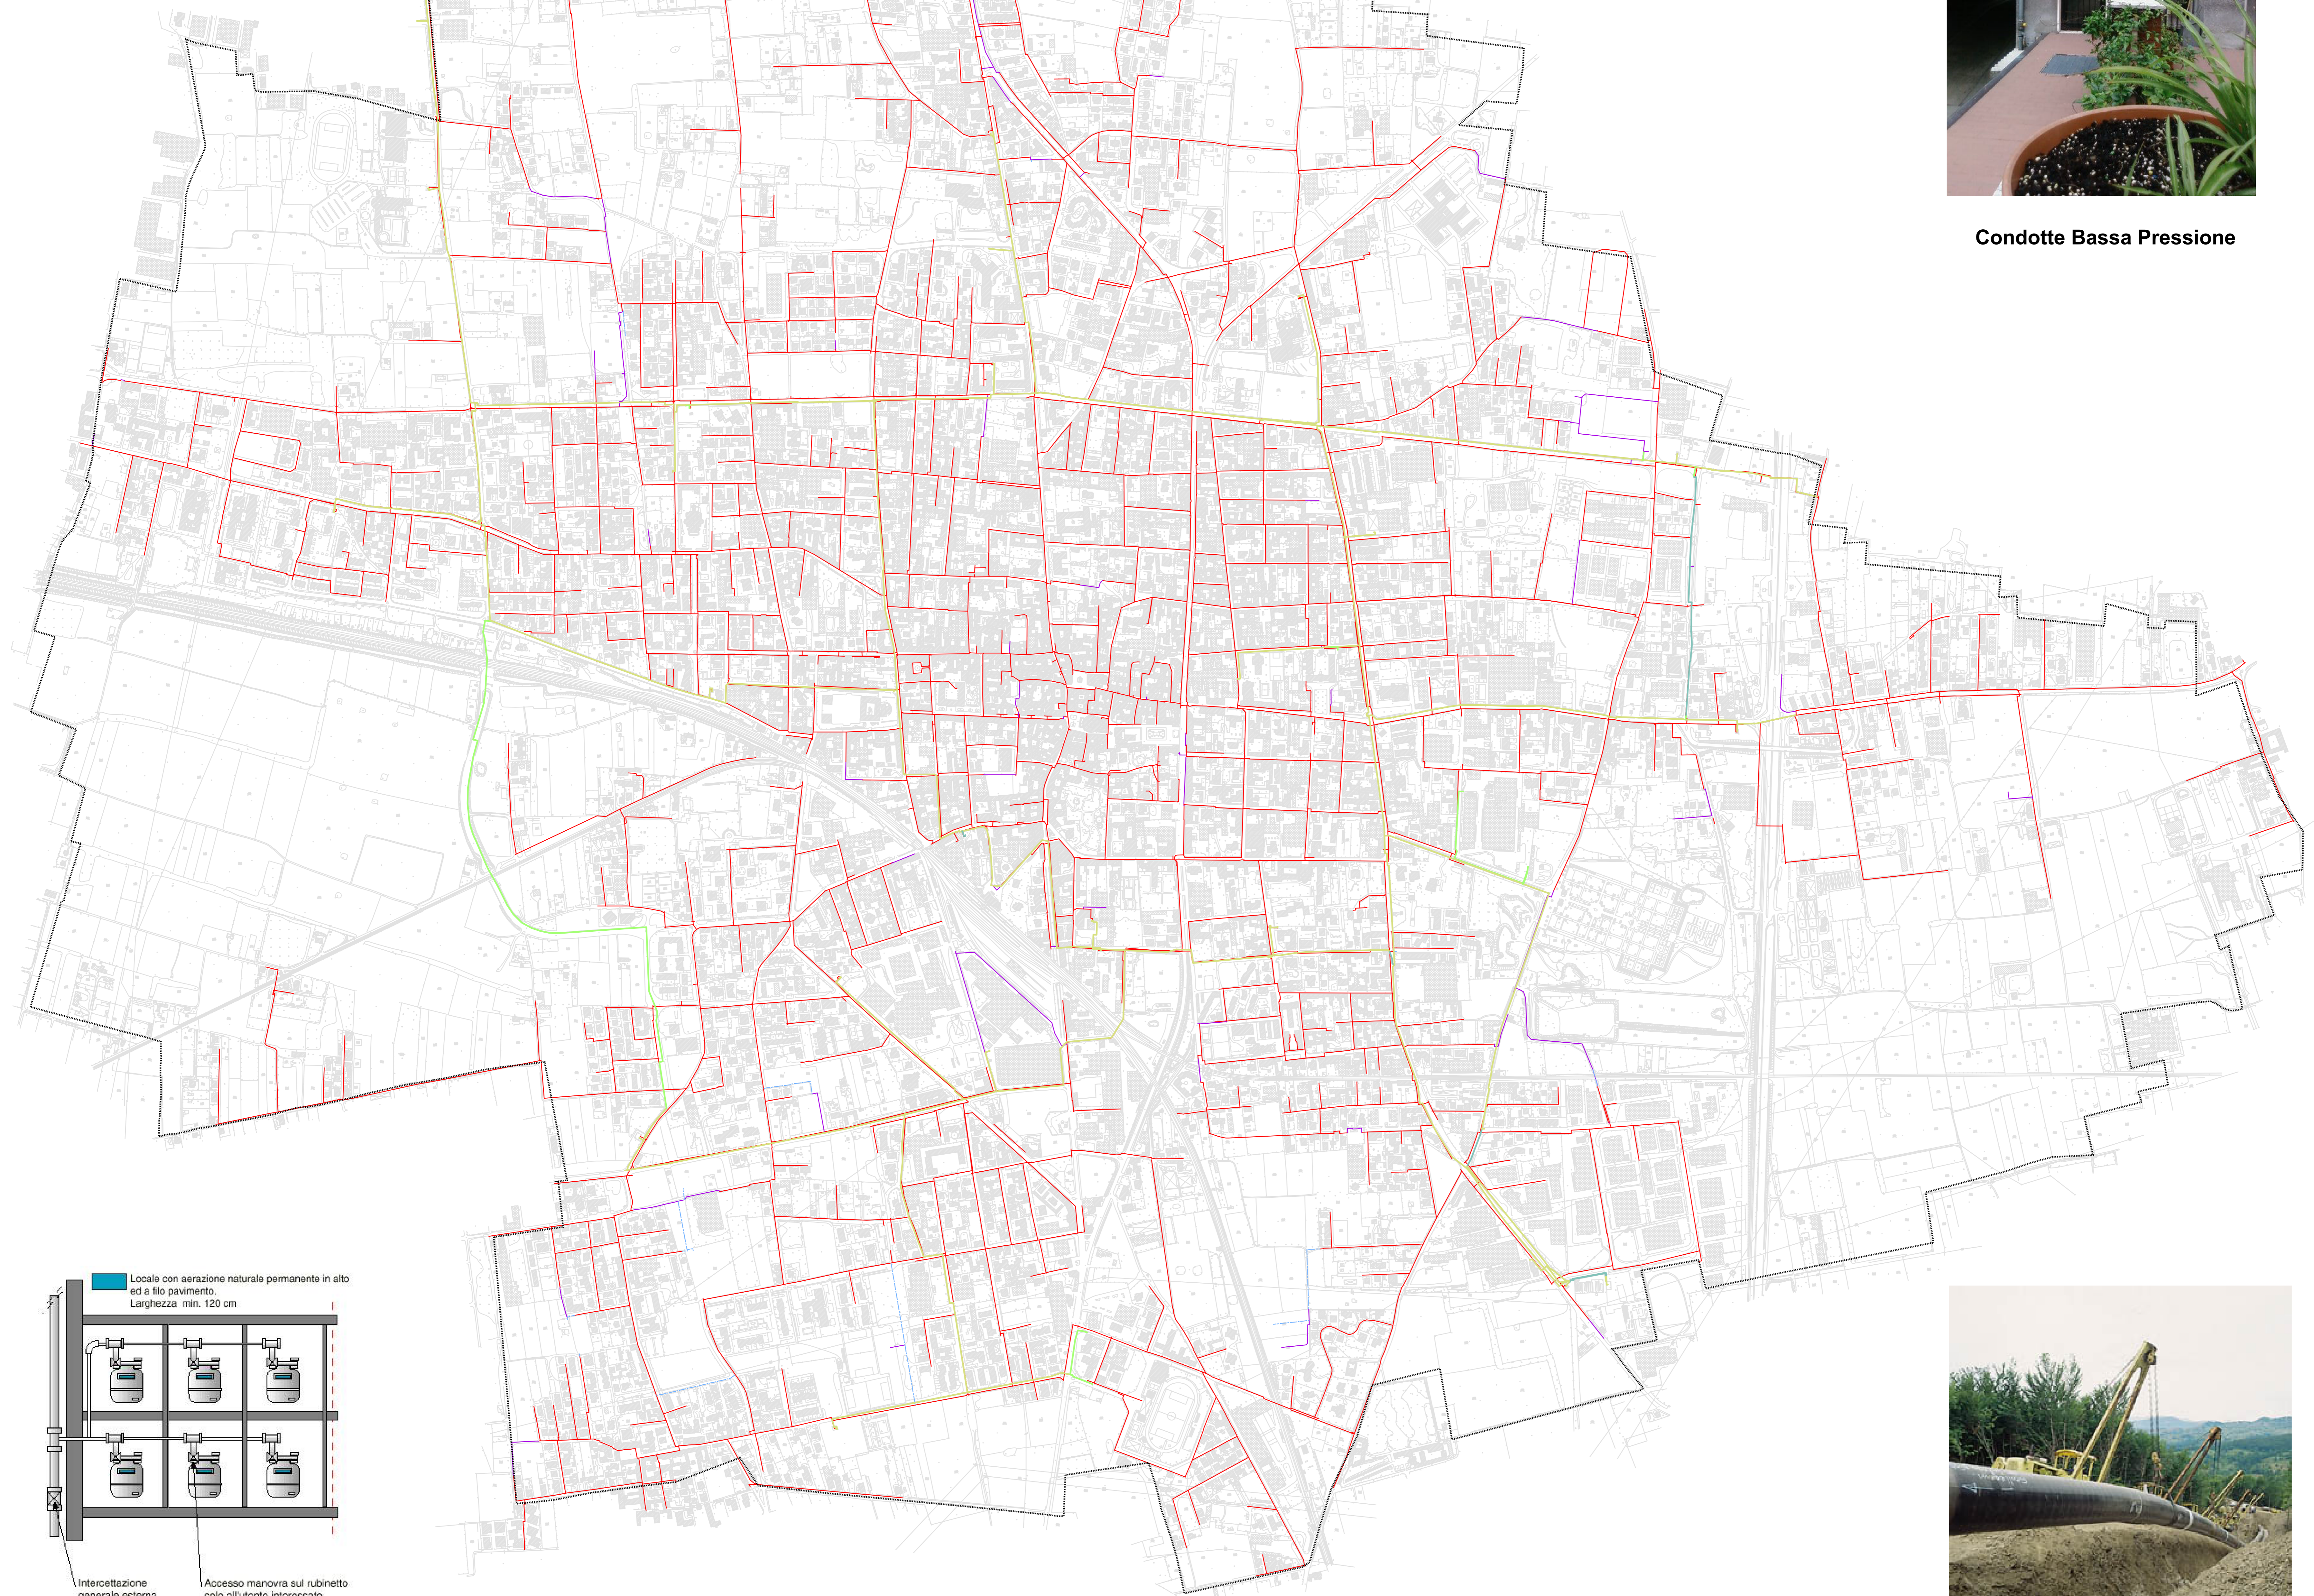

Condotte Bassa Pressione

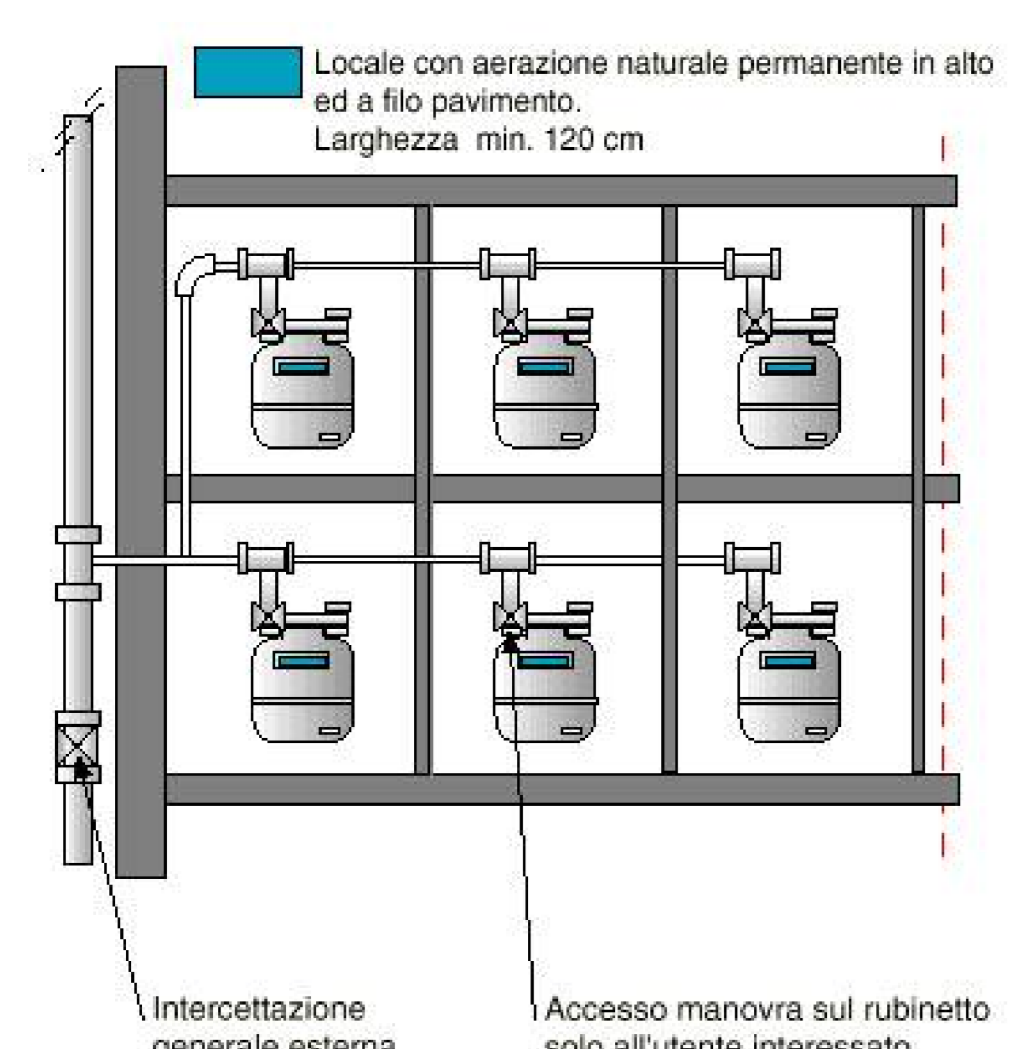

Contatori Multiutenza



Condotte Alta e Media Pressione




COMUNE DI SEREGNO
(MONZA BRIANZA)



GAS

Scala 1:5.500
Tav. E

Novembre 2008
Rev. Gennaio 2013

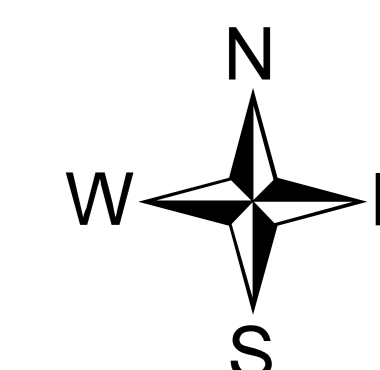

Legenda

□ Confine comunale

Quadro dei Dati

Profondità Media di Posa	0.70 (m)
Numero Condotte	3.165
Lunghezza Totale Condotte	157.705 (m)

GEOMETRIA	n.	Lunghezza (m)
Diametro (mm)		
MP - Non Disponibile	264	22.608
BP - Non Disponibile	2.901	135.096
Totale	3.165	157.705

STATO DELLA RETE		
In Esercizio	100%	157.705

SEZIONE	n.	
Circolare	3.165	157.705

MATERIALE	n.	
Acciaio	3.139	156.519
Polietilene	22	915
Non Disponibile	4	271
Totale	3.165	157.705

Media Pressione Rivestimento		
Polietilene	18	2.157
Catrame	236	19.551
Non Disponibile	10	900
Totale	264	22.608

Bassa Pressione Rivestimento		
Polietilene	112	6.408
Catrame	2.761	127.473
Non Disponibile	28	1.215
Totale	2.901	135.096

Dati Gelsia Reti S.R.L.

Elaborazione

STUDIO AMBIENTALE SAS
Via Grasselli 7 - 20137 Milano -
Tel. 02-730981 Fax. 02-730984
www.studioambientale.it